




## ELEWACJA PÓŁNOCNO-ZACHODNIA 1:100

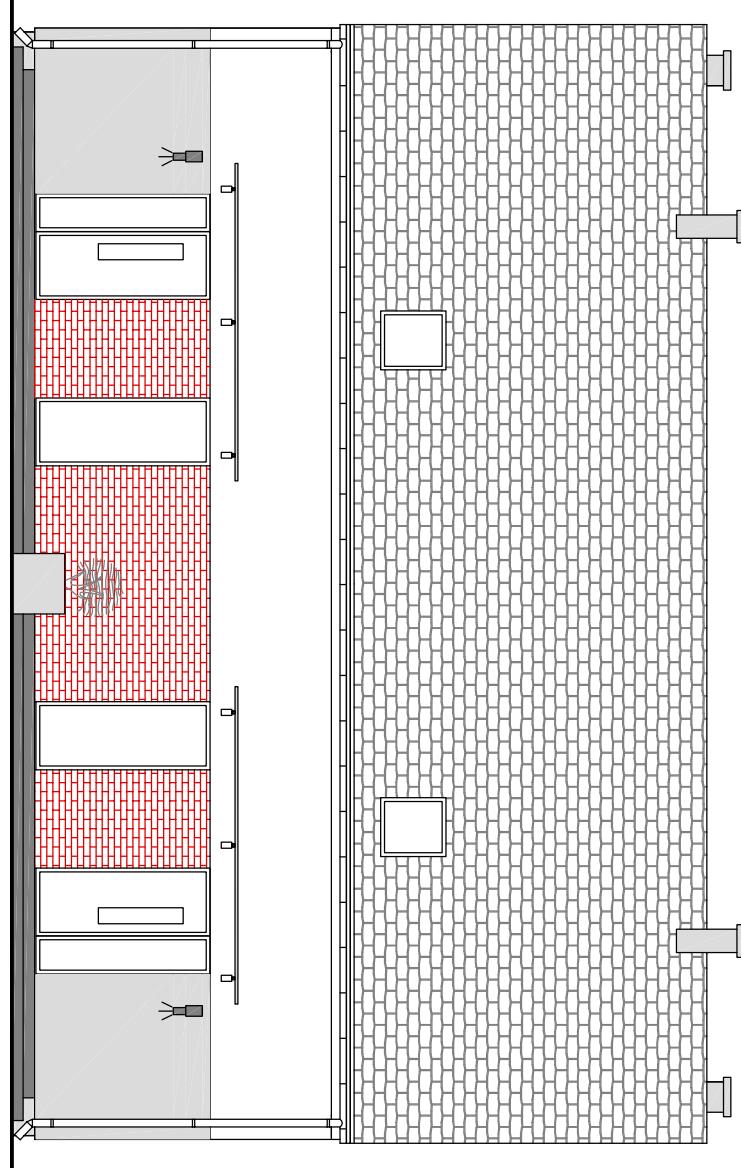

## ELEWACJA POŁUDNIOWO-WSCHODNIA 1:100

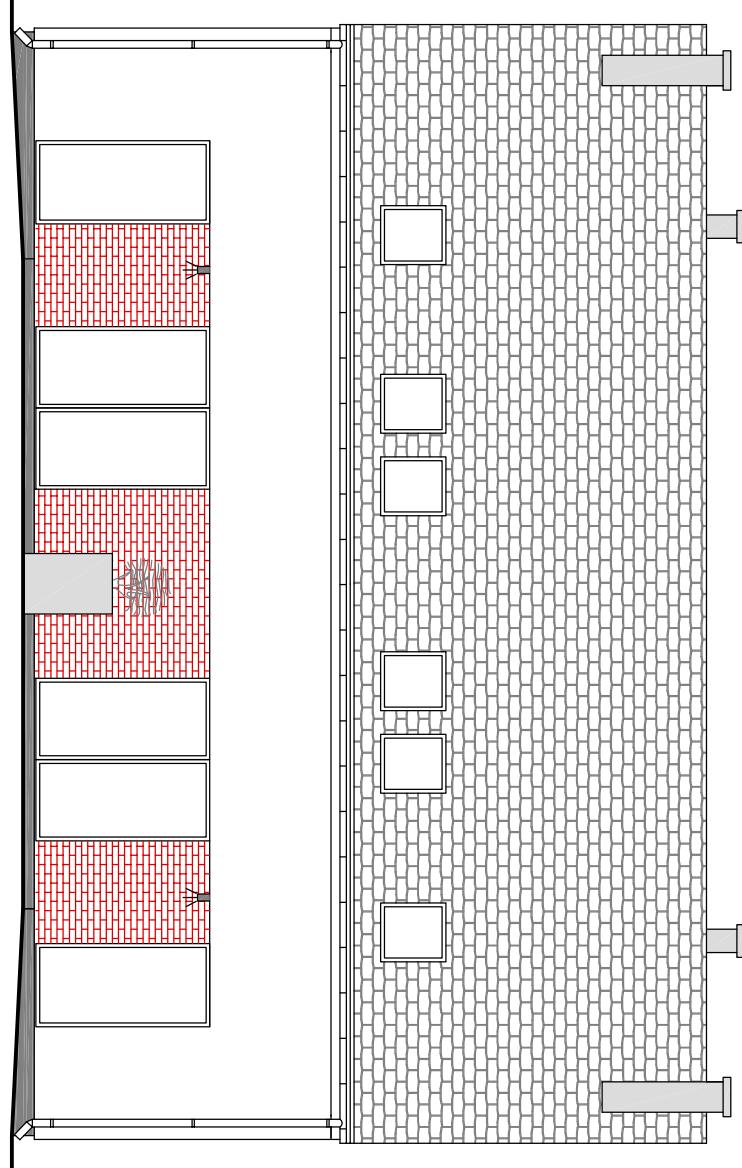

## ELEWACJA POŁUDNIOWO-ZACHODNIA 1:100 (W LUSTRZANYM ODBICIU)

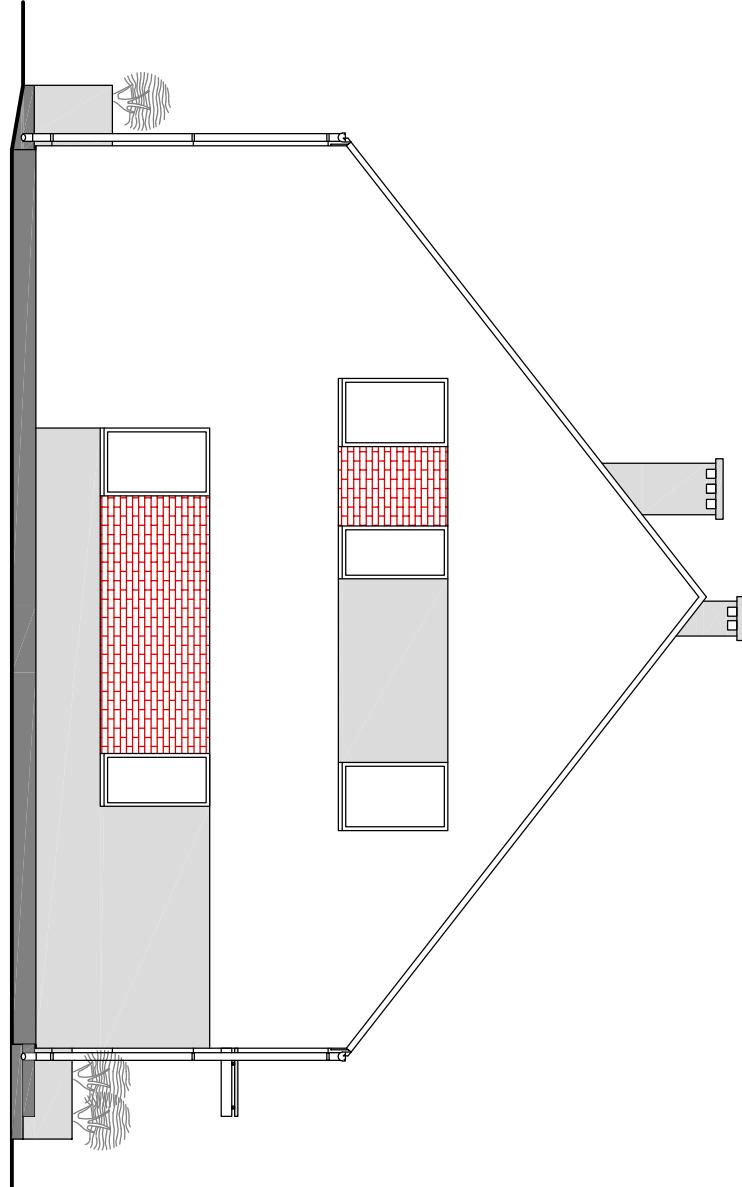

Jednostka Projektowa  
BIURO PROJEKTÓW "SADYBA" BOGUSŁAWA PIETRUNKO  
65-021 - ZIELONA GÓRA, ul. DĄBROWSKIEGO 40/2  
Inwestor :  
"BUDMAR" Joanna, Mariusz Gorockiewicz s.c.  
66-006 ZIELONA GÓRA, ul. Ochla-Morelowa 7

Temat :  
BUDOWA SZEŚCIU BUDYNKÓW MIESZKALNYCH JEDNORODZINNYCH  
W ZABUDOWIE BLIŻNACZEJ Wraz z INFRASTRUKTURĄ TECHNICZNĄ  
ZIELONA GÓRA, ul. DOŻYNKOWA DZ. NR 971, 972, 973; OBRĘB 086201\_1.0040

Nazwa rysunku:  
**BUDYNEK NR 1, NR 2 - ELEWACJE**

skala  
1:100

Projektował: mgr inż. arch. Antoni Dzordz

upr. architektoniczne

mgr inż. mgr inż. Antoni Dzordz

upr.konstr.- budowlane

nr 168/94/ZG

rys. nr  
5

## ELEWACJA POŁUDNIOWO-ZACHODNIA 1:100