


RYSUJEK

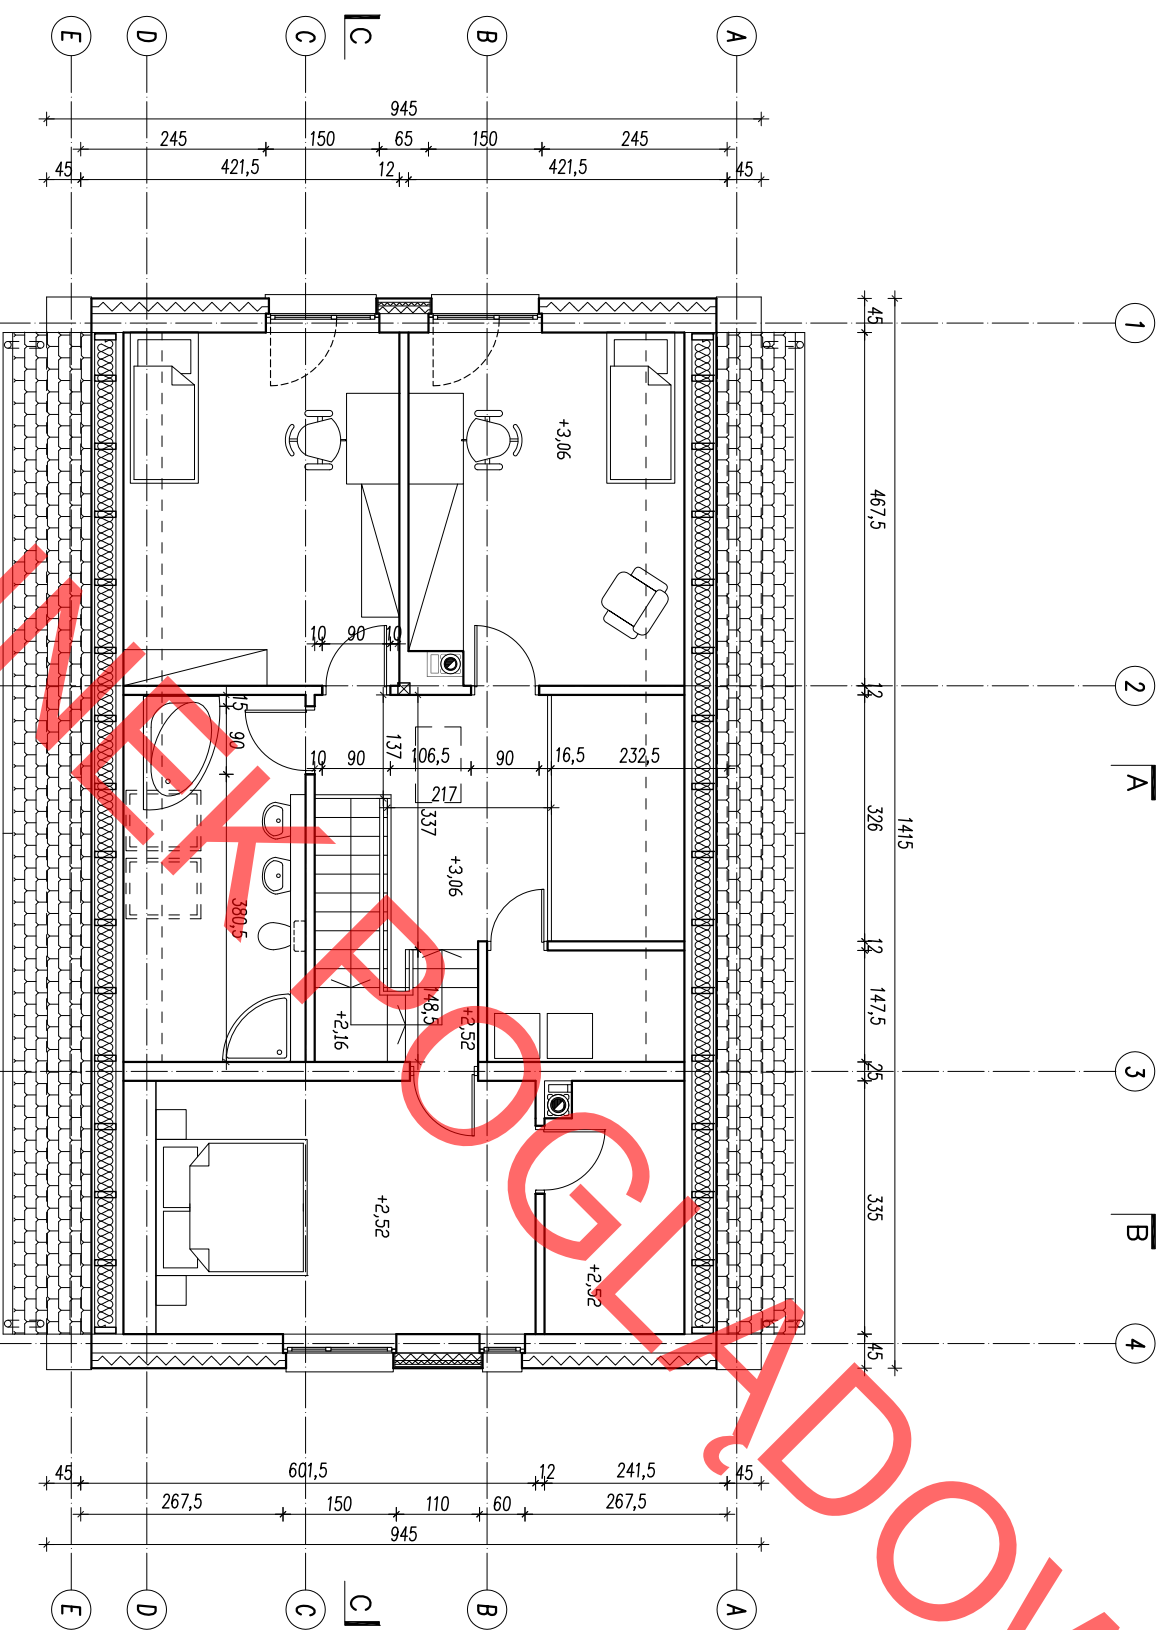

tytuł rys.:			
RZUT Poddasza			
data	skala	nr rys.	
09.2016	1:100	A2	
projekt			
BUDYNEK MIESZKALNY, JEDNORODZINNY LEGATO			
inwestor			
adres			
projekt architektury		nr uprawnień	podpis
arch. Zdzisław Kmiecik		351/68/ZG	
arch. Grzegorz Kmiecik			
MIKMAK architektki			
ul. J. Malczewskiego 29, 65-140 Zielona Góra			
t: 68 328 85 21 e: mikmak.architektka@gmail.com			