
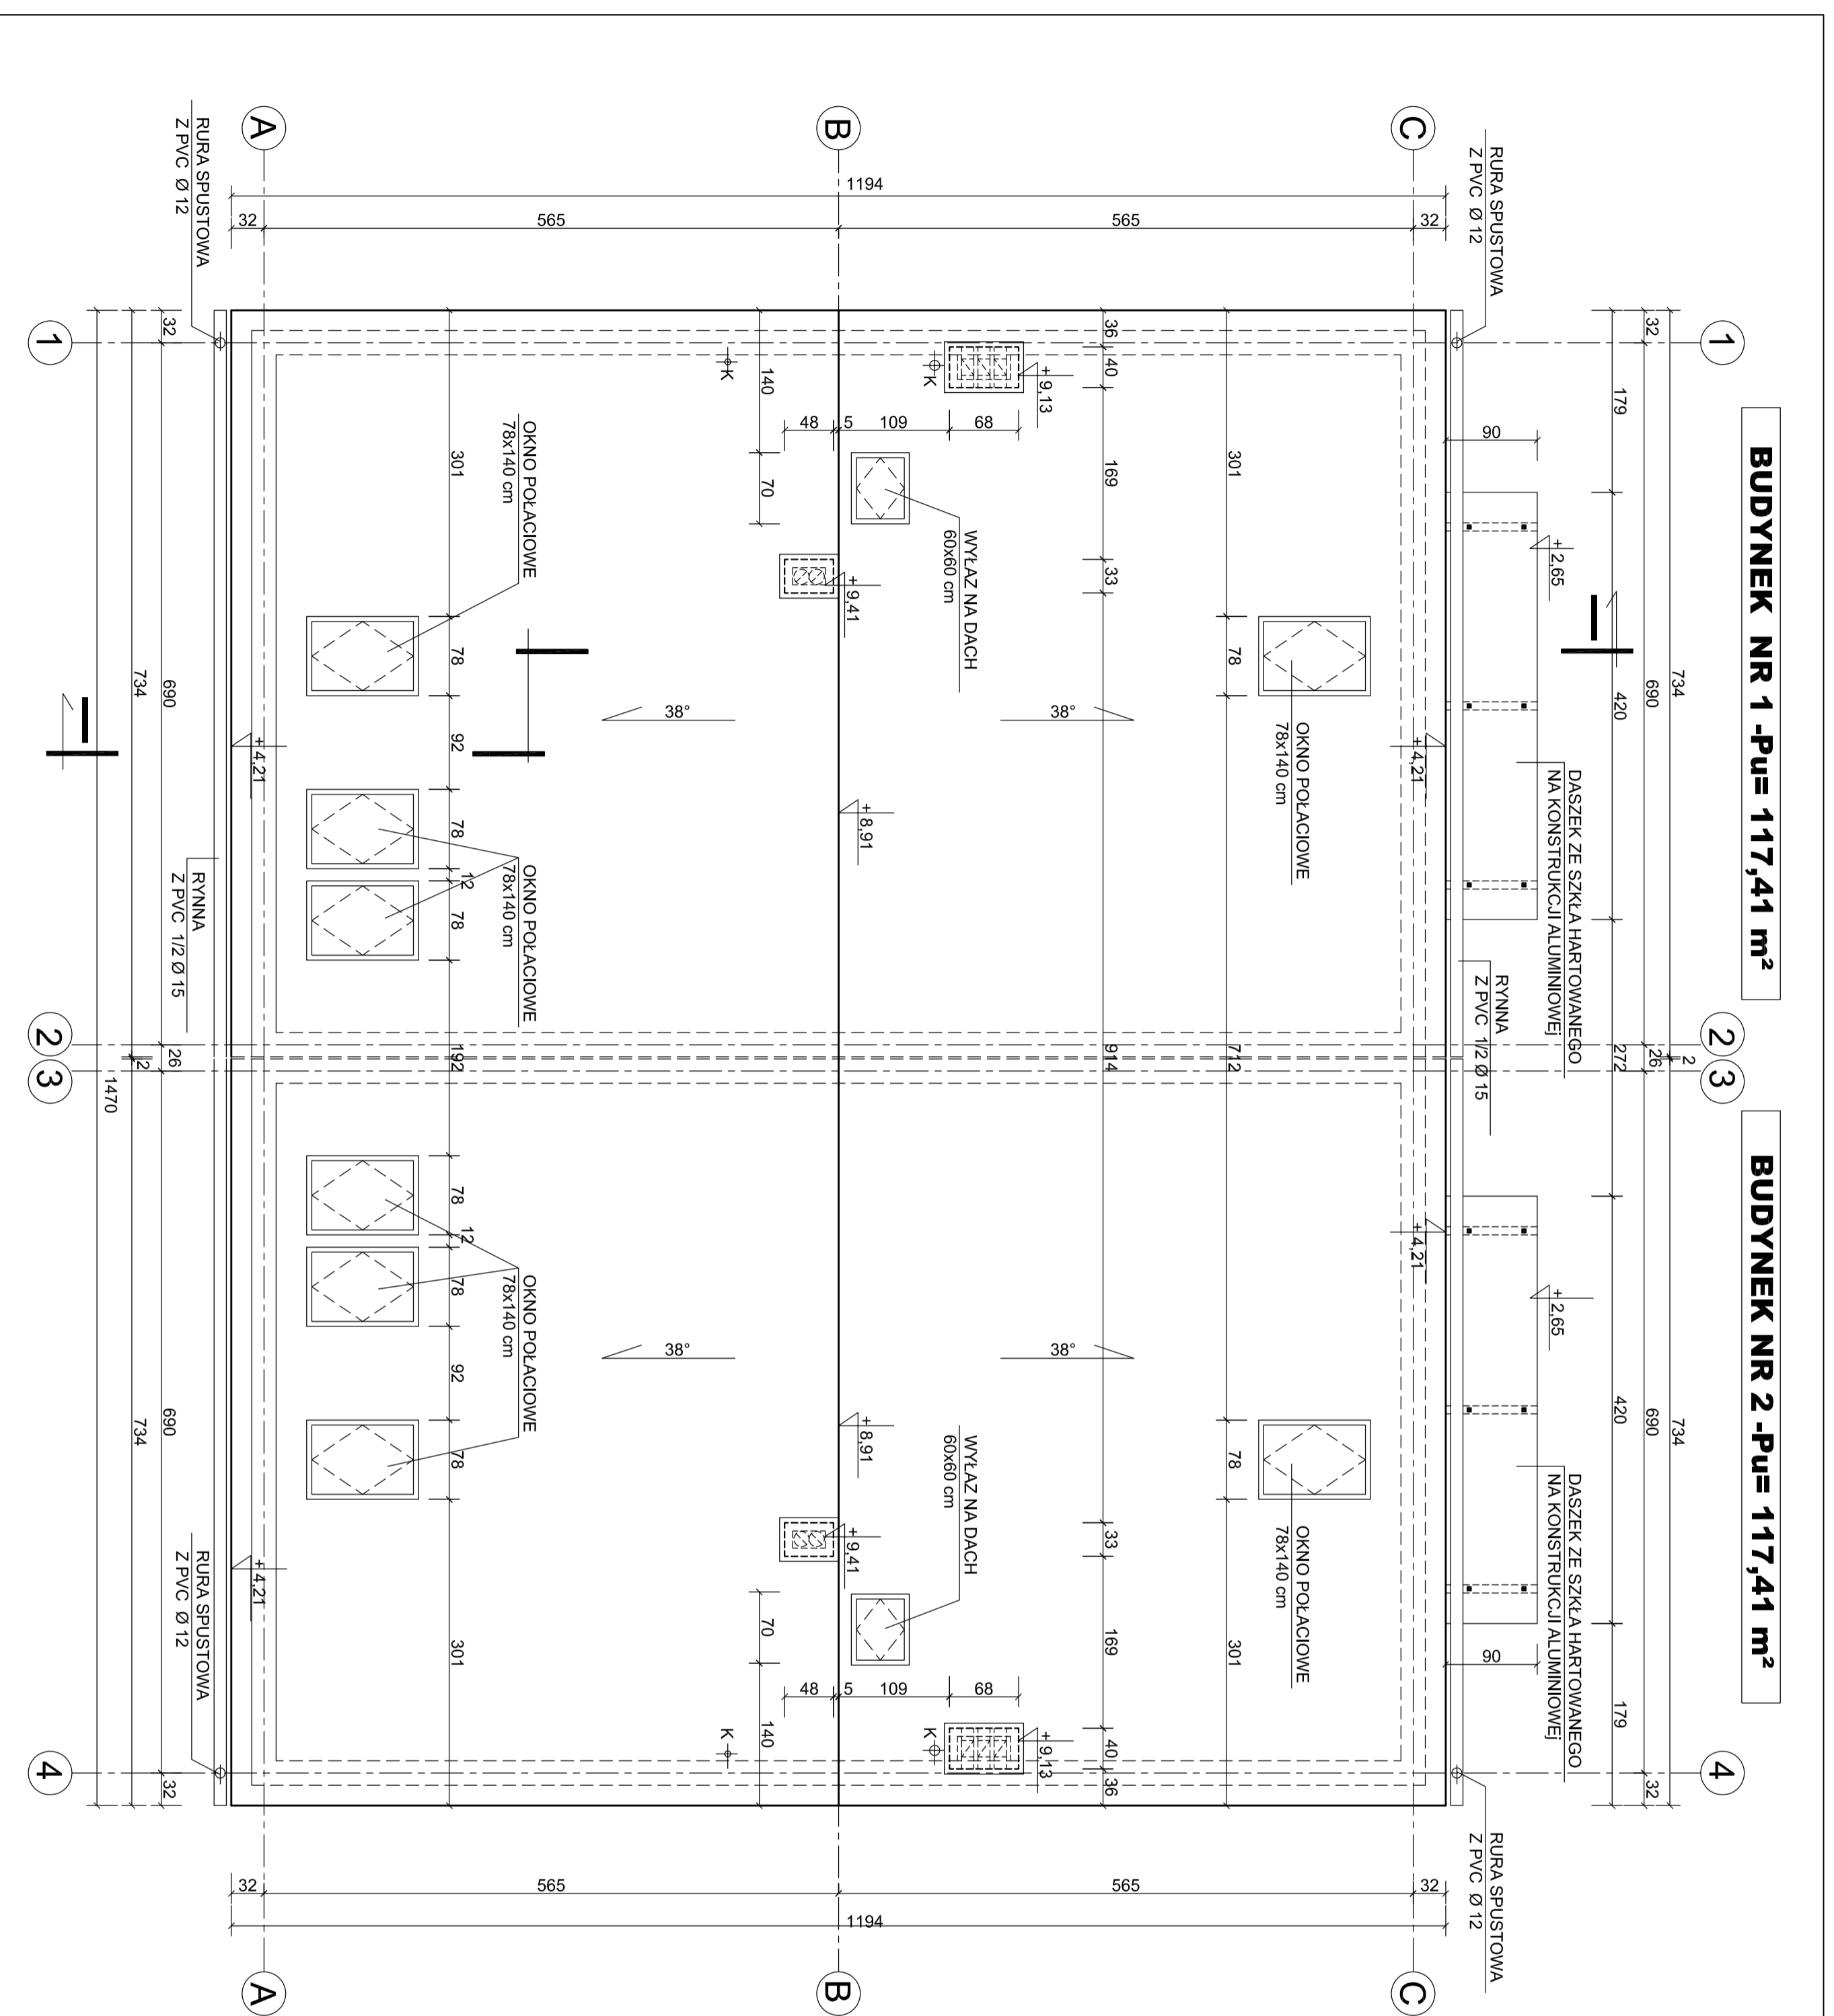


BUDYNEK NR 1 -P\_u= 117,41 m<sup>2</sup>

BUDYNEK NR 2 -P\_u= 117,41 m<sup>2</sup>

**RZUT DACHU 1:50**  
**BUDYNEK NR 1**  
**BUDYNEK NR 2**

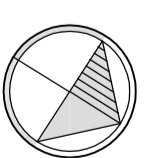

Jednostka Projektowa			
BIURO PROJEKTOW "SADYBA" BOGUSŁAWA PIETRUKO			
65-021 - ZIELONA GÓRA, ul. DĄBROWSKIEGO 40/2			
Inwestor:			
"BUDIMAR" Joanna, Marusz Gorokiewicz s.c.			
66-006 ZIELONA GÓRA, ul. Ochta-Morelowa 7			
Temat:			
BUDOWA SZESCIU BUDYNKÓW MIESZKALNYCH JEDNORODZINNYCH			
W ZABUDOWIE BILŻNIACZEJ WRAZ Z INFRASTRUKTURĄ TECHNICZNĄ			
ZIELONA GÓRA, ul. DOŻYŃKOWA DZ. NR 97/1, 97/2, 97/3, OBRĘB 086201_1.0040			
Nazwa rysunku:			
BUDYNEK NR 1, NR 2 - RZUT DACHU			
Skala			
1:50			
Projektował:	mgr inż. arch.	upr. architektura	data
Antoni Dwozd		3481/3123	03.2022
Opracował:	Bogusława Pietruko	upr. konstr. budowlane nr 1089423	rys. nr 3